

Agenzia delle Entrate
CATASTO FABBRICATI
 Ufficio Provinciale di
Como

Dichiarazione protocollo n. _____ del _____
 Planimetria di u.i.u. in Comune di Orsenigo
 Via Umberto Primo

civ. 16


Identificativi Catastali:
 Sezione:
 Foglio: 7
 Particella: 165
 Subalterno: 753

Compilata da:
 Mauri Simone
 Iscritto all'albo:
 Architetti
 Prov. Como


N. 02325

Scheda n. 1 Scala 1:200

PIANTA PIANO TERRA

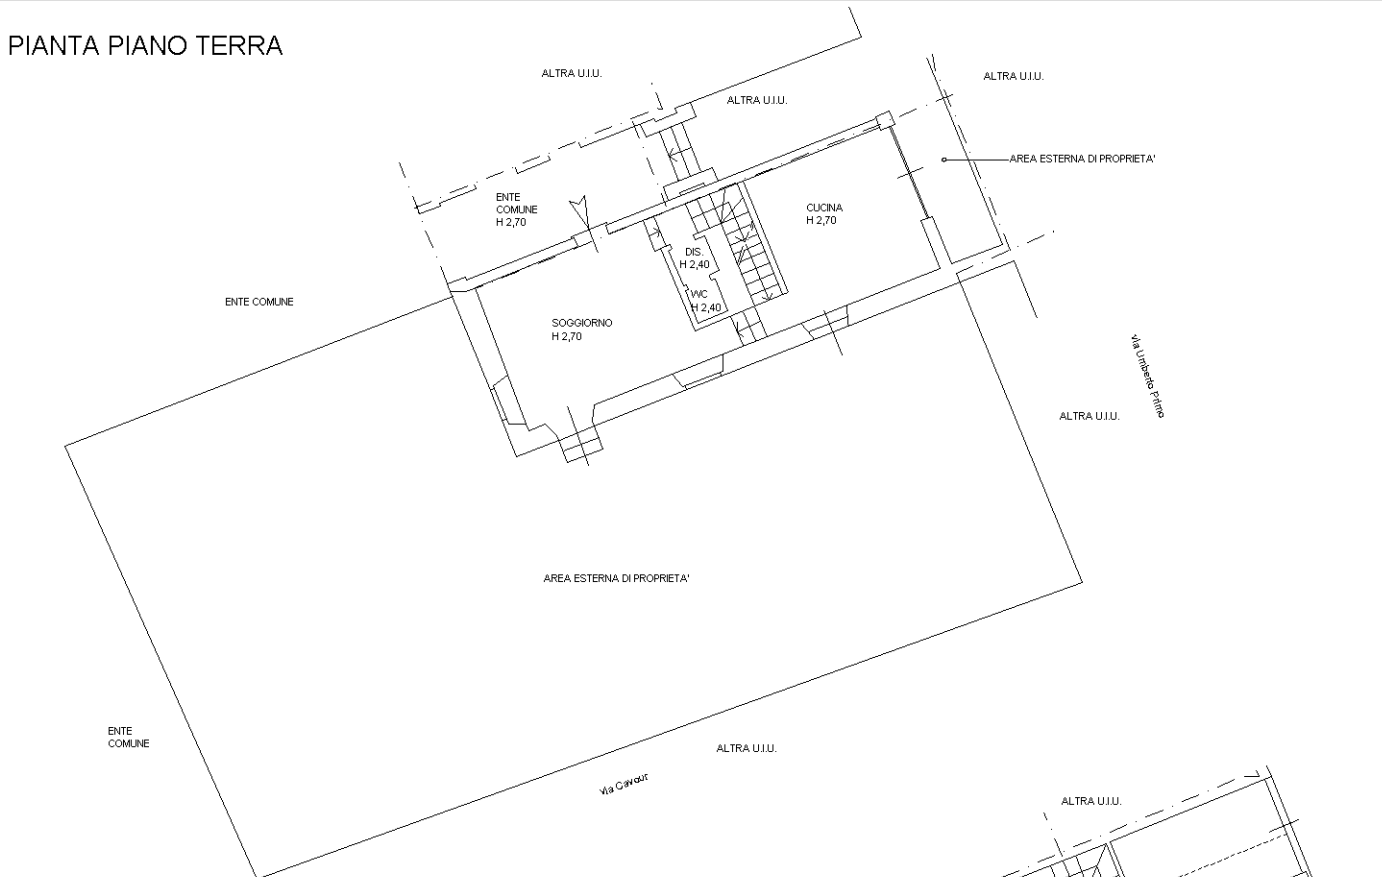

PIANTA PIANO PRIMO

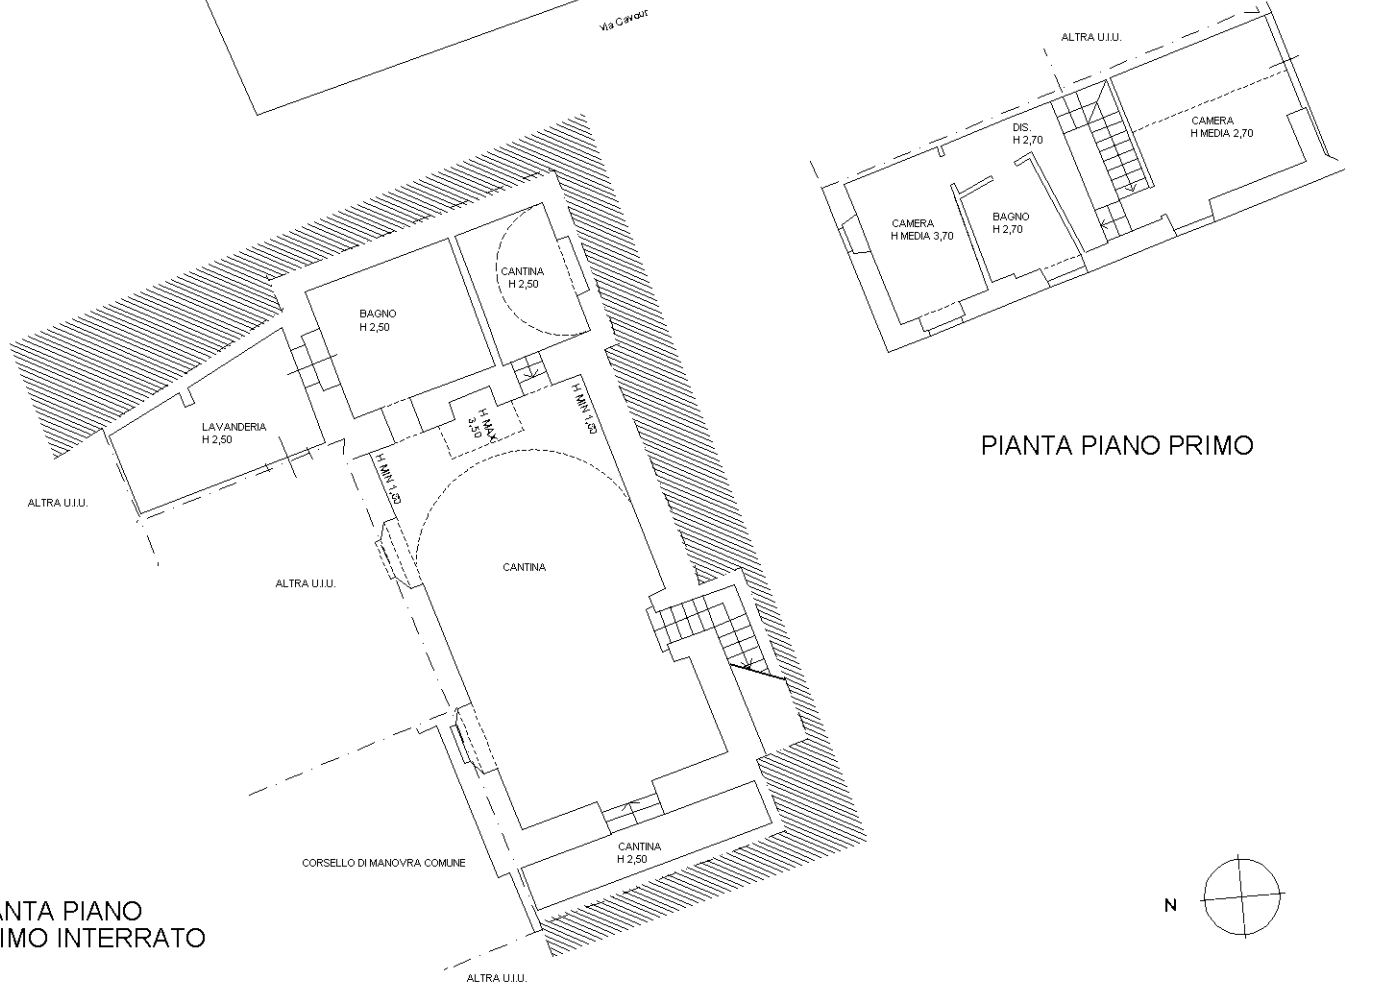

PIANTA PIANO
 PRIMO INTERRATO

